



GOLDEN PROPERTIES



గోల్డెన్ ప్రొపర్టీస్ వారి

Elite City

CRDA
Approved
Plots @
Kaza Tollplaza

The Best Investment on Earth is "EARTH"

KAZA PHASE - I

NAMBURU PHASE - I

KAZA PHASE - II

NAMBURU PHASE - II

EXISTING DONKA ROAD IS TO BE WIDENED TO 60 FEET WIDE ROAD AS PER KAZA Z.D.P.


ప్రాజెక్ట్ యొక్క ముఖ్యాంశాలు

- CRDA వారిచే ఆమోదించబడినది
- 100% వాస్తు
- 40' Ft Cement రోడ్డు
- ఓపెన్ డ్రైనేజ్ సిస్టమ్
- ప్రవేశ ద్వారం
- కాంపౌండ్ గోడ
- ప్రతి ప్లాట్ కు నీటి కుళాయి కనెక్షన్
- అవెన్యూ ప్లాంటేషన్
- ప్రతి ప్లాట్ కి నేమ్ బోర్డు
- బ్యాంక్ లోన్ సౌకర్యం
- చిల్డ్రన్ పార్క్

ప్రాజెక్ట్ నుండి ముఖ్య పాఠశాలలు :

- కాజా to నందివెలుగు రోడ్ లింక్ రోడ్ కు అతి చేరువలో
- L & T IT Park నిడమర్రుకు దగ్గర లో
- రామకృష్ణ వెనుజయ్య నుండి 1.3 కి.మీ
- జాతీయ రహదారి నుండి 2.3 కి.మీ
- పశ్చిమ బైపాస్ నుండి 3 కి.మీ
- IJM రెయిన్ ట్రీ పార్క్ నుండి 3.7 కి.మీ
- VVIT & VIVA నుండి 4 కి.మీ
- అమరావతి రాజధాని ప్రాంతం నుండి 5.2 కి.మీ
- AIIMS మంగళగిరి నుండి 9 కి.మీ
- SRM యూనివర్సిటీ నుండి 11కి.మీ
- VIT AP క్యాంపస్ నుండి 15 కి.మీ
- AP సెక్రటేరియట్ నుండి 18 కి.మీ
- AP హైకోర్టు నుండి 19 కి.మీ

NAMBURU PHASE -2

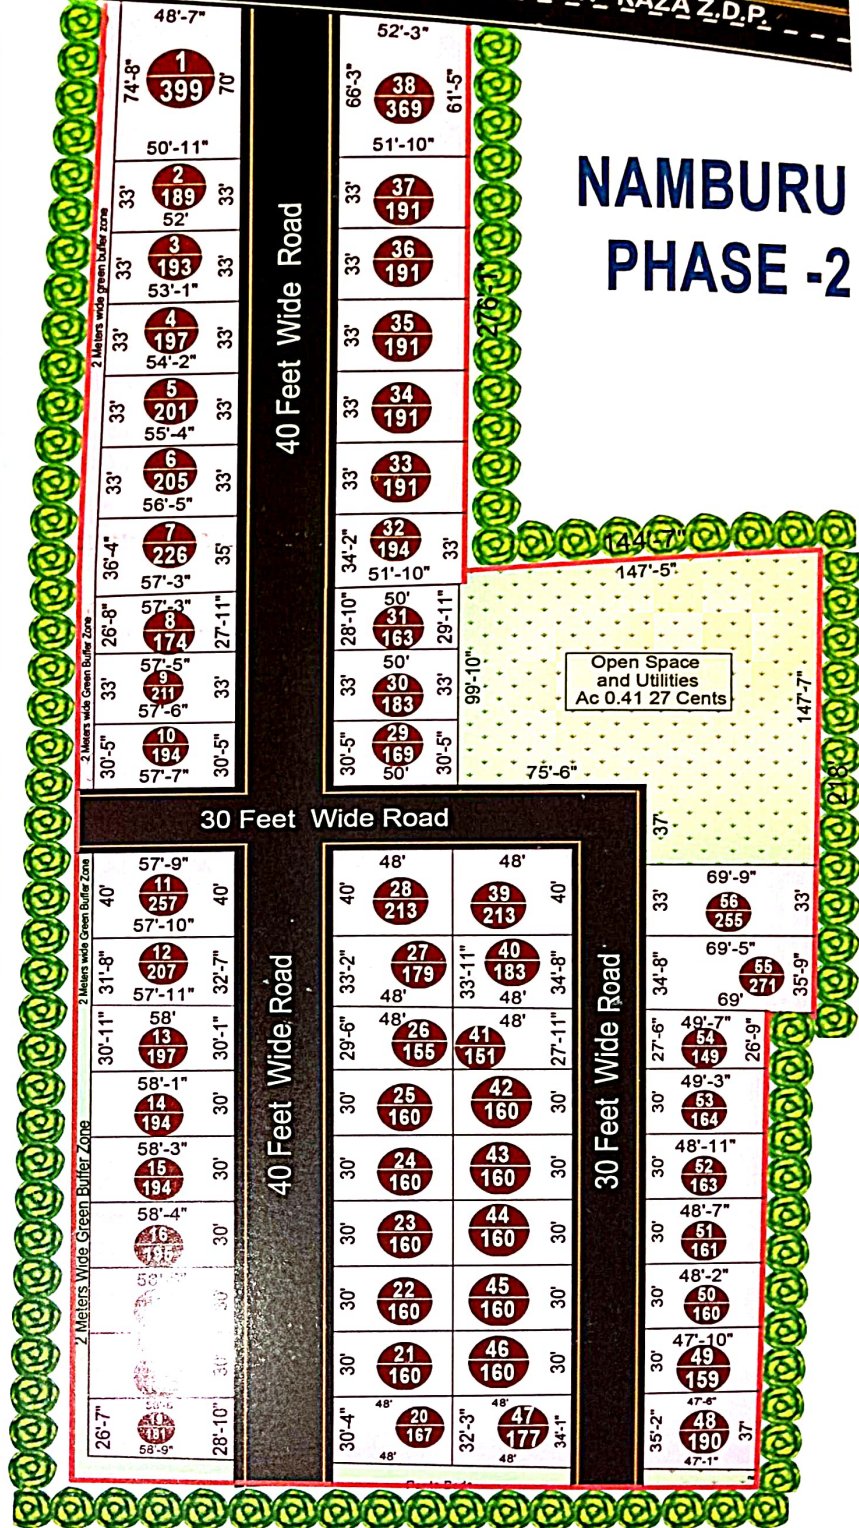




KAZA PHASE -2




KAZA PHASE -1

L.P. NO. 90/2024

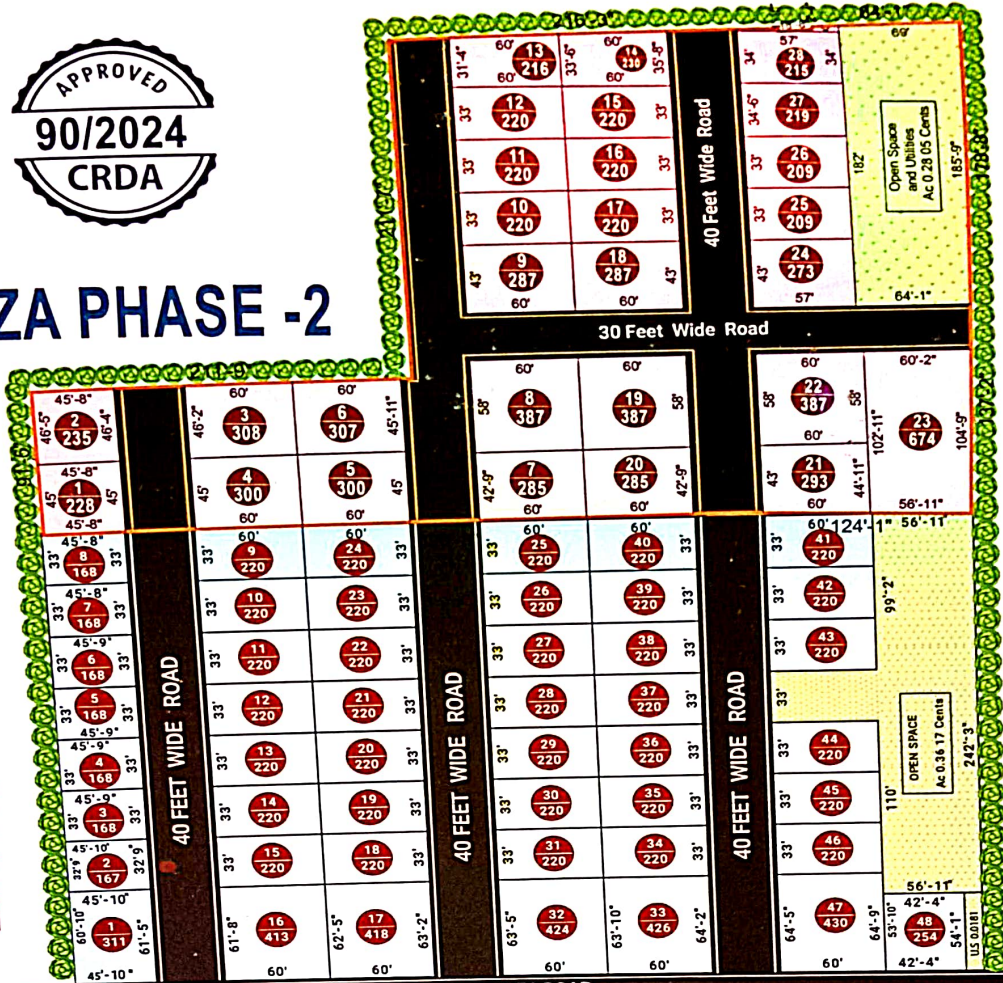


TO NAMBURU TO KAZA ROAD
EXISTING DONKA ROAD IS TO BE WIDENED TO 60 FEET WIDE ROAD AS PER KAZA Z.D.P.

NAMBURU PHASE -2

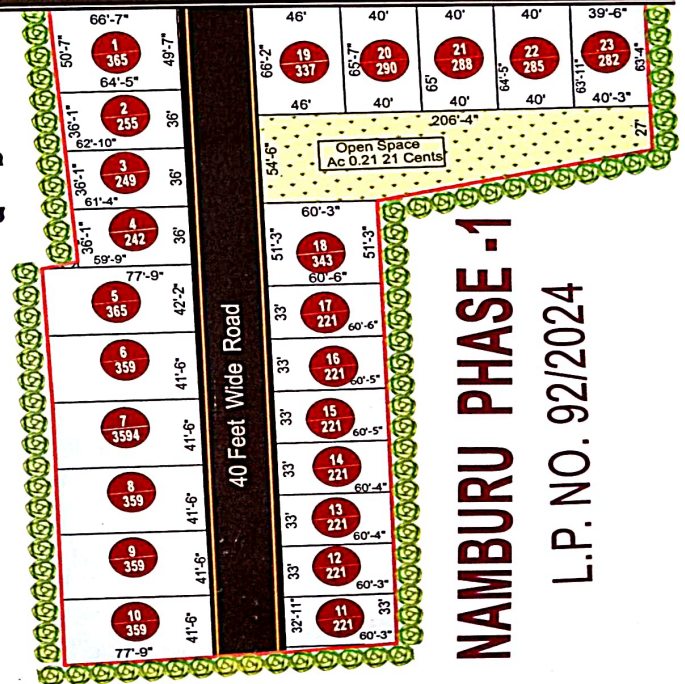

NAMBURU PHASE -1

L.P. NO. 92/2024

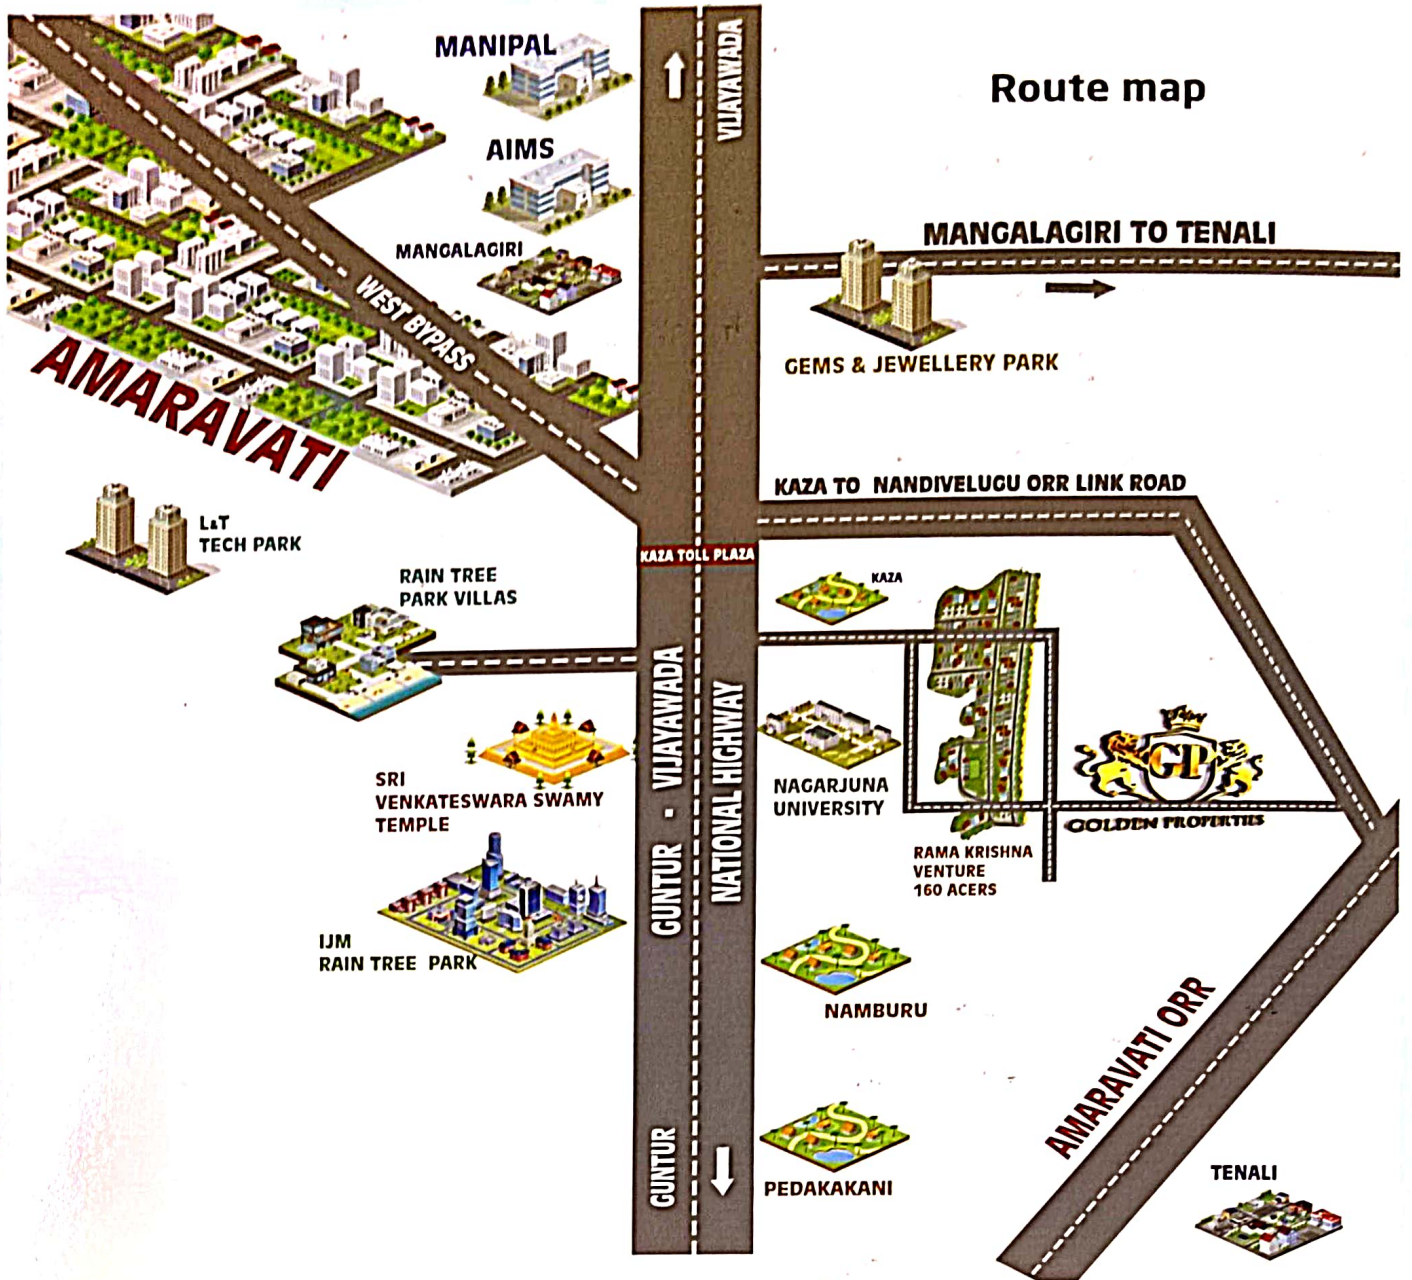

గోల్డెన్ ప్రొపర్టీస్ వారి

Elite City

పాలిమర్ డాంక రోడ్, కాజునంబూరు, ఆంధ్రప్రదేశ్ - 522 001

goldenpropertiesindia.in

Our Previous Projects

GOLDEN PROPERTIES

Scan for Location